


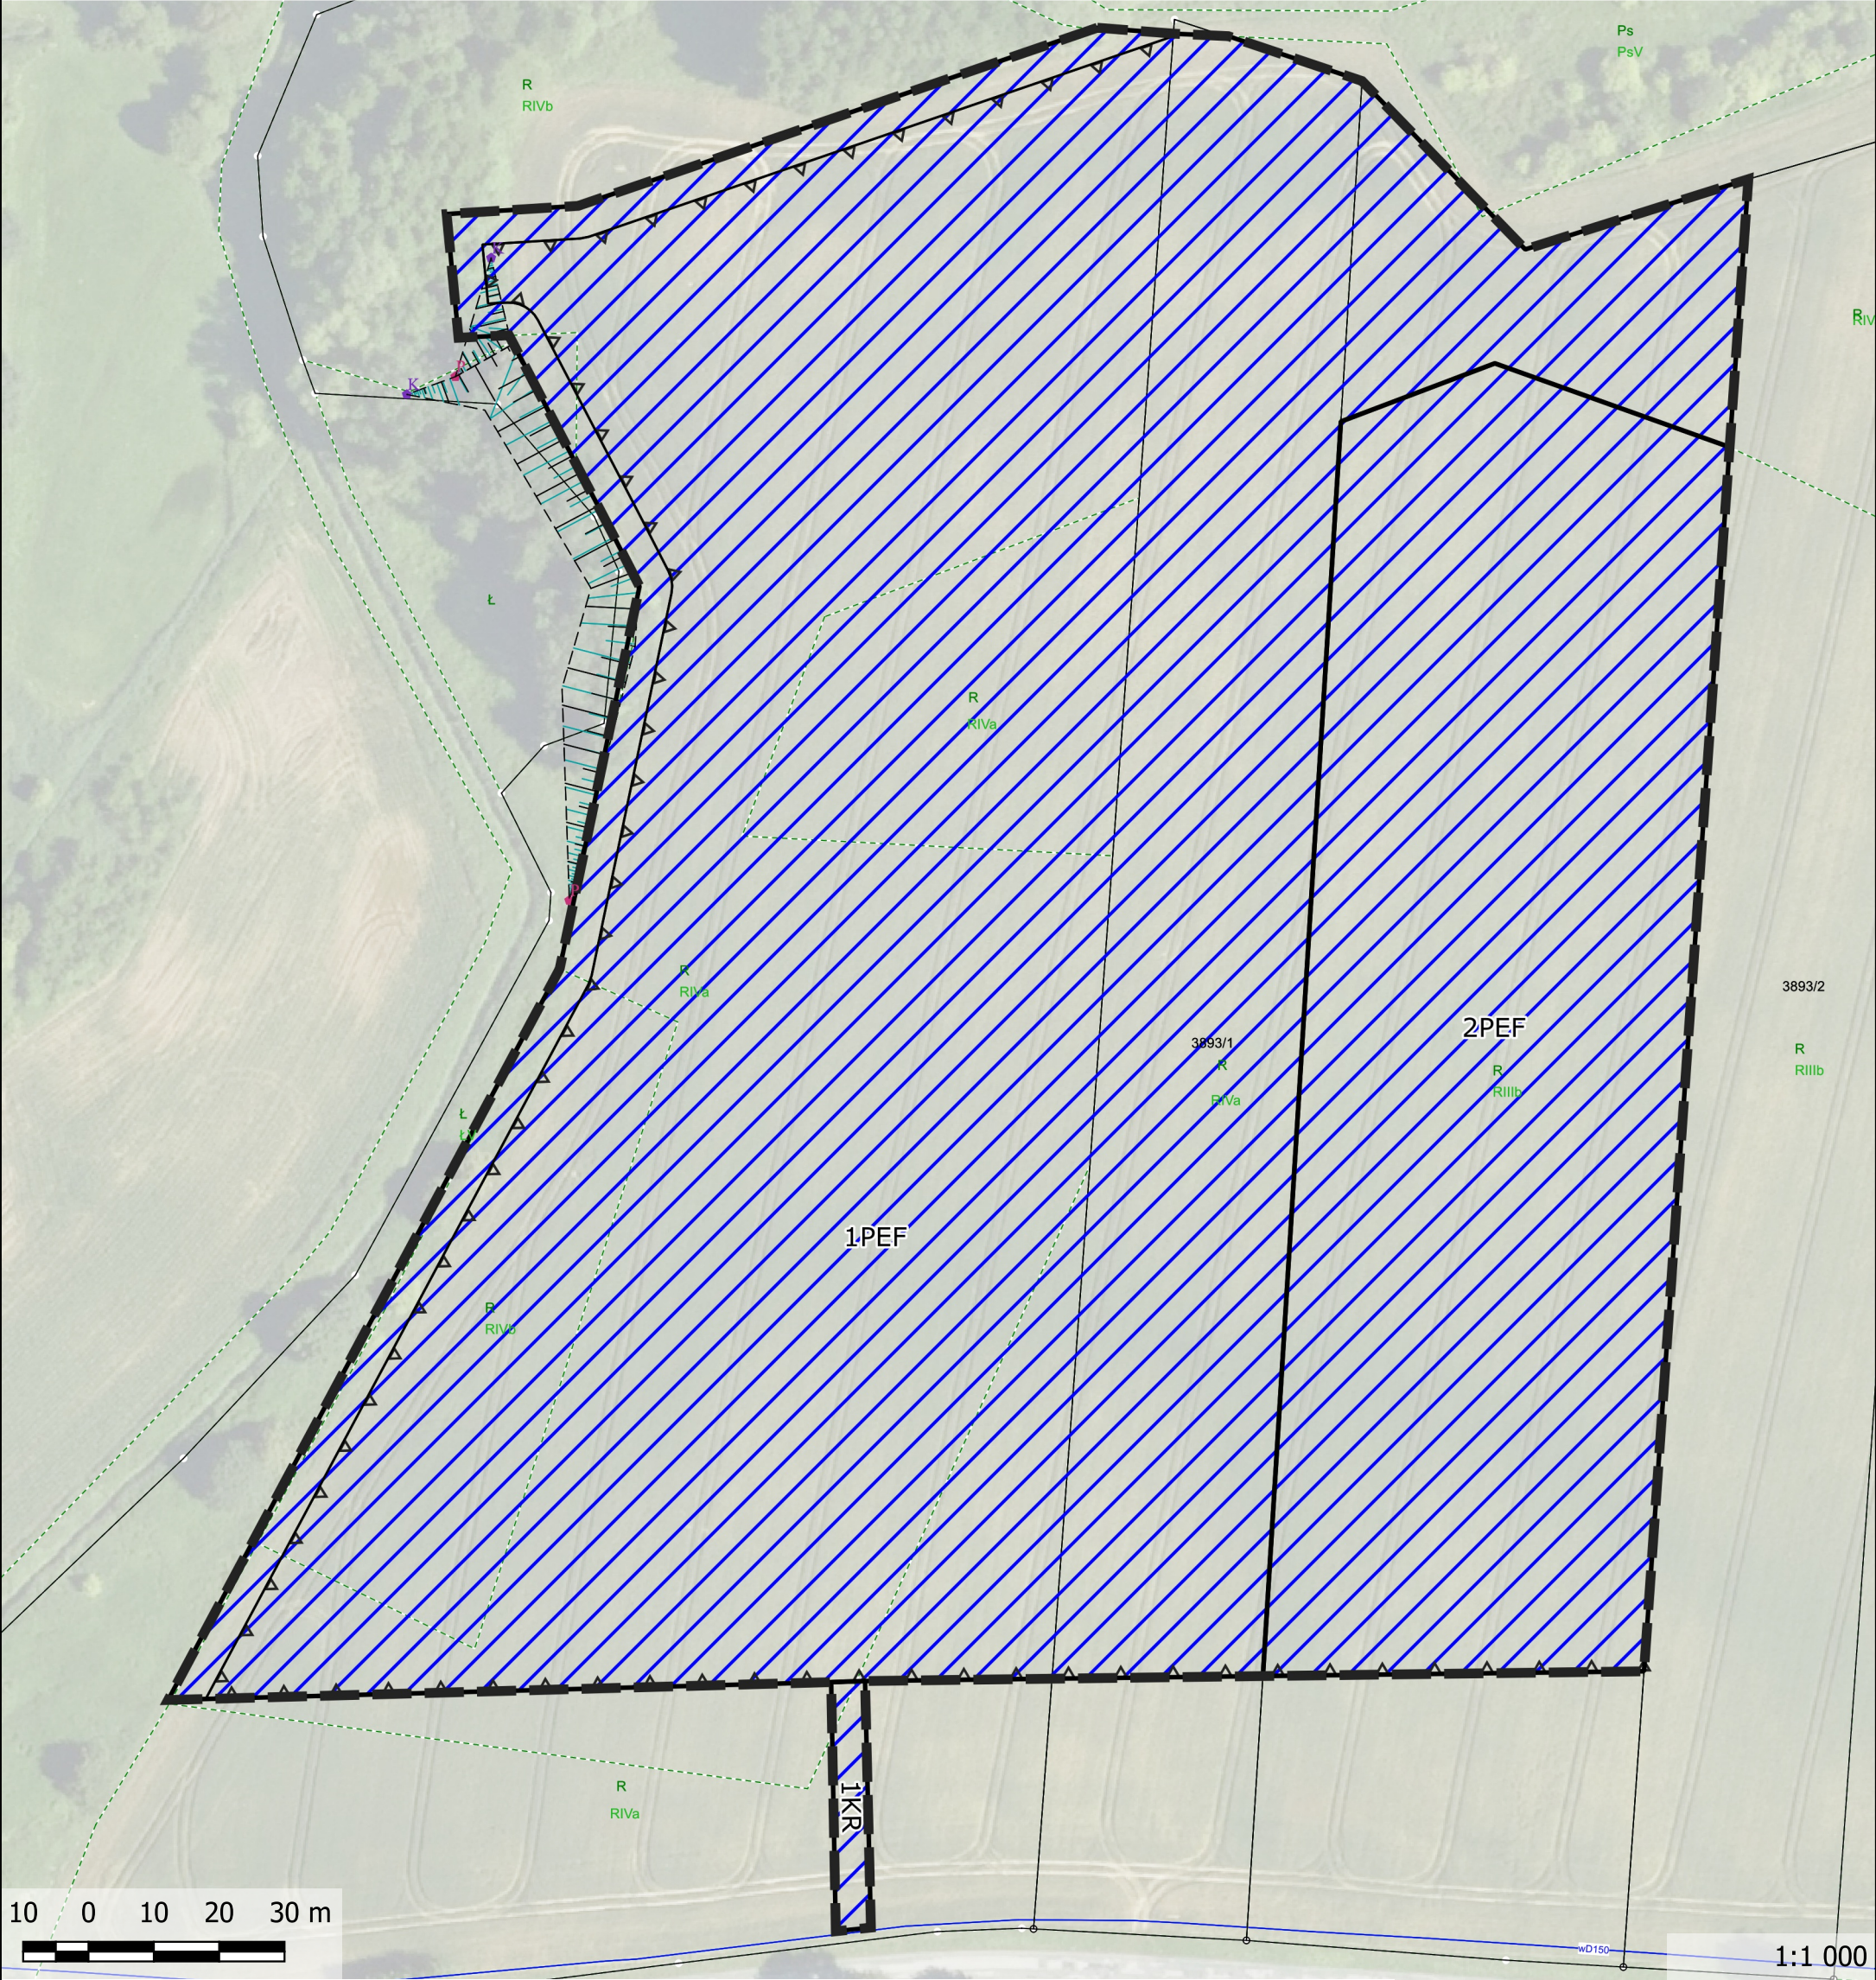

LEGENDA

 przyrost terenów do zainwestowania względem obowiązującego planu miejscowego

 nieprzekraczalna linia zabudowy

ELEMENTY USTALEŃ PLANU:

 granica obszaru objętego planem

Przeznaczenia terenów:

 PEF – teren elektrowni słonecznej

 KR – teren komunikacji drogowej wewnętrznej

Obszar planu znajduje się w całości w granicach:

- złoża węgla kamiennego Oświęcim-Polanka 1 (16650),
- złoża węgla kamiennego Zator (297),
- obszaru koncesji na poszukiwanie i rozpoznawanie oraz wydobywanie ropy naftowej i gazu ziemnego Bielsko-Biała (32/2009/Ł),
- obszaru gruntów zmeliorowanych.

Podkład mapowy w granicy obszaru objętego planem został przygotowany z wykorzystaniem urzędowej kopii mapy zasadniczej, przekazanej przez Powiatowy Ośrodek Dokumentacji Geodezyjnej i Kartograficznej w Oświęcimiu oraz ortofotomapy (Geportal.gov.pl).
Państwowy Układ Współrzędnych Geodezyjnych 2000 (EPSG:2177).